


# Basistekening HPL opdekdeur (model1: Dichte deur)

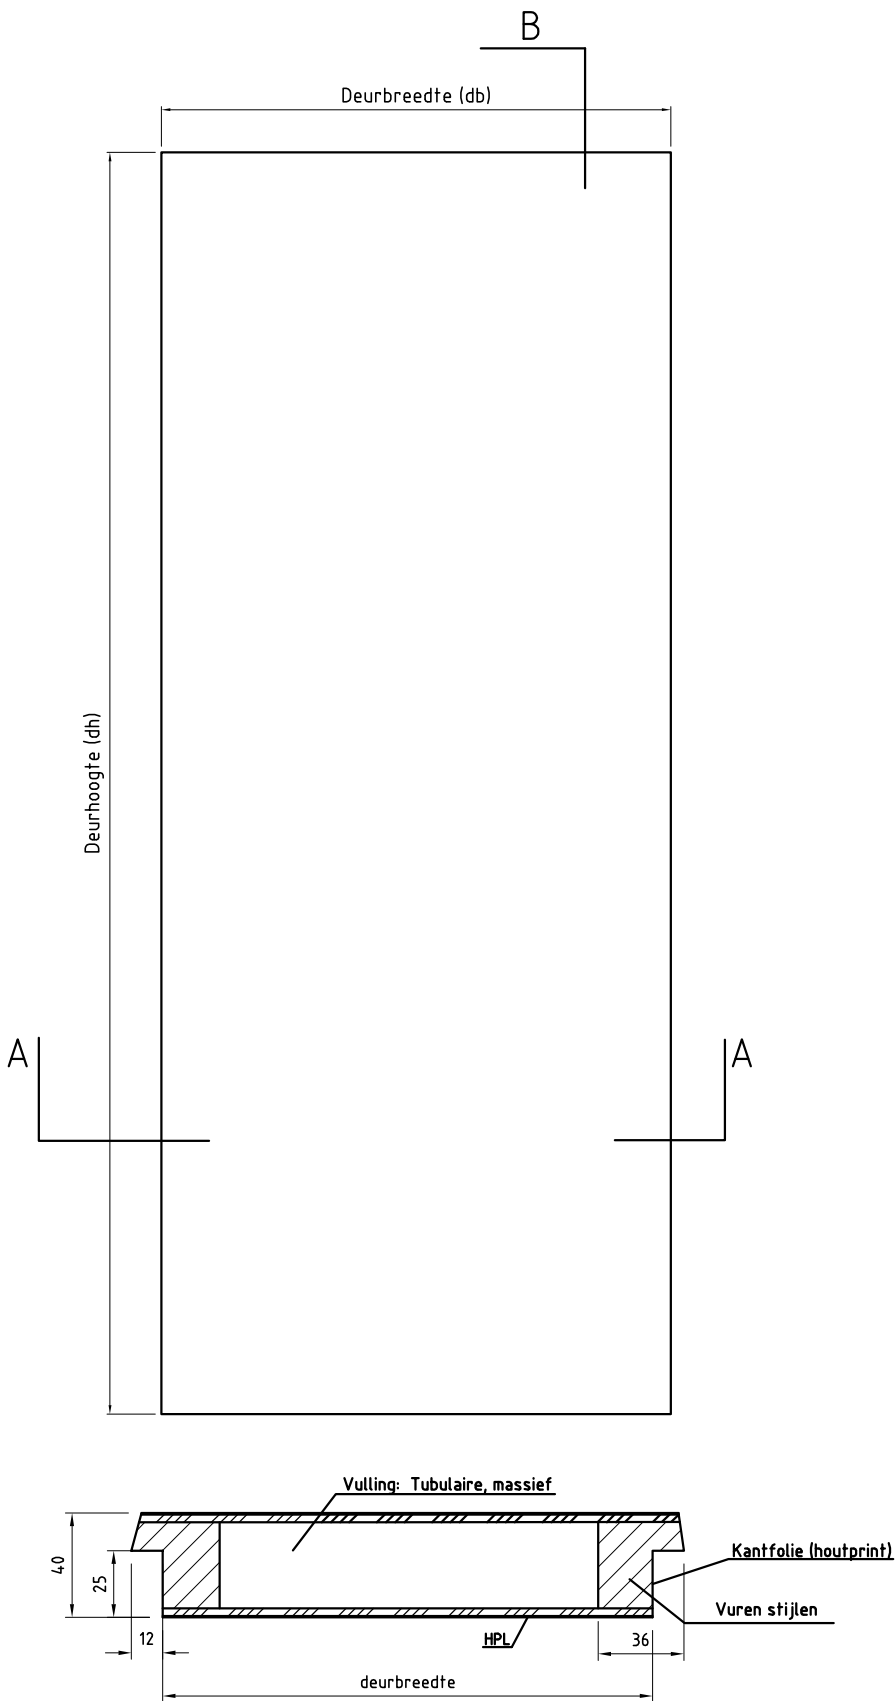

## Vuren bovendorpel

