


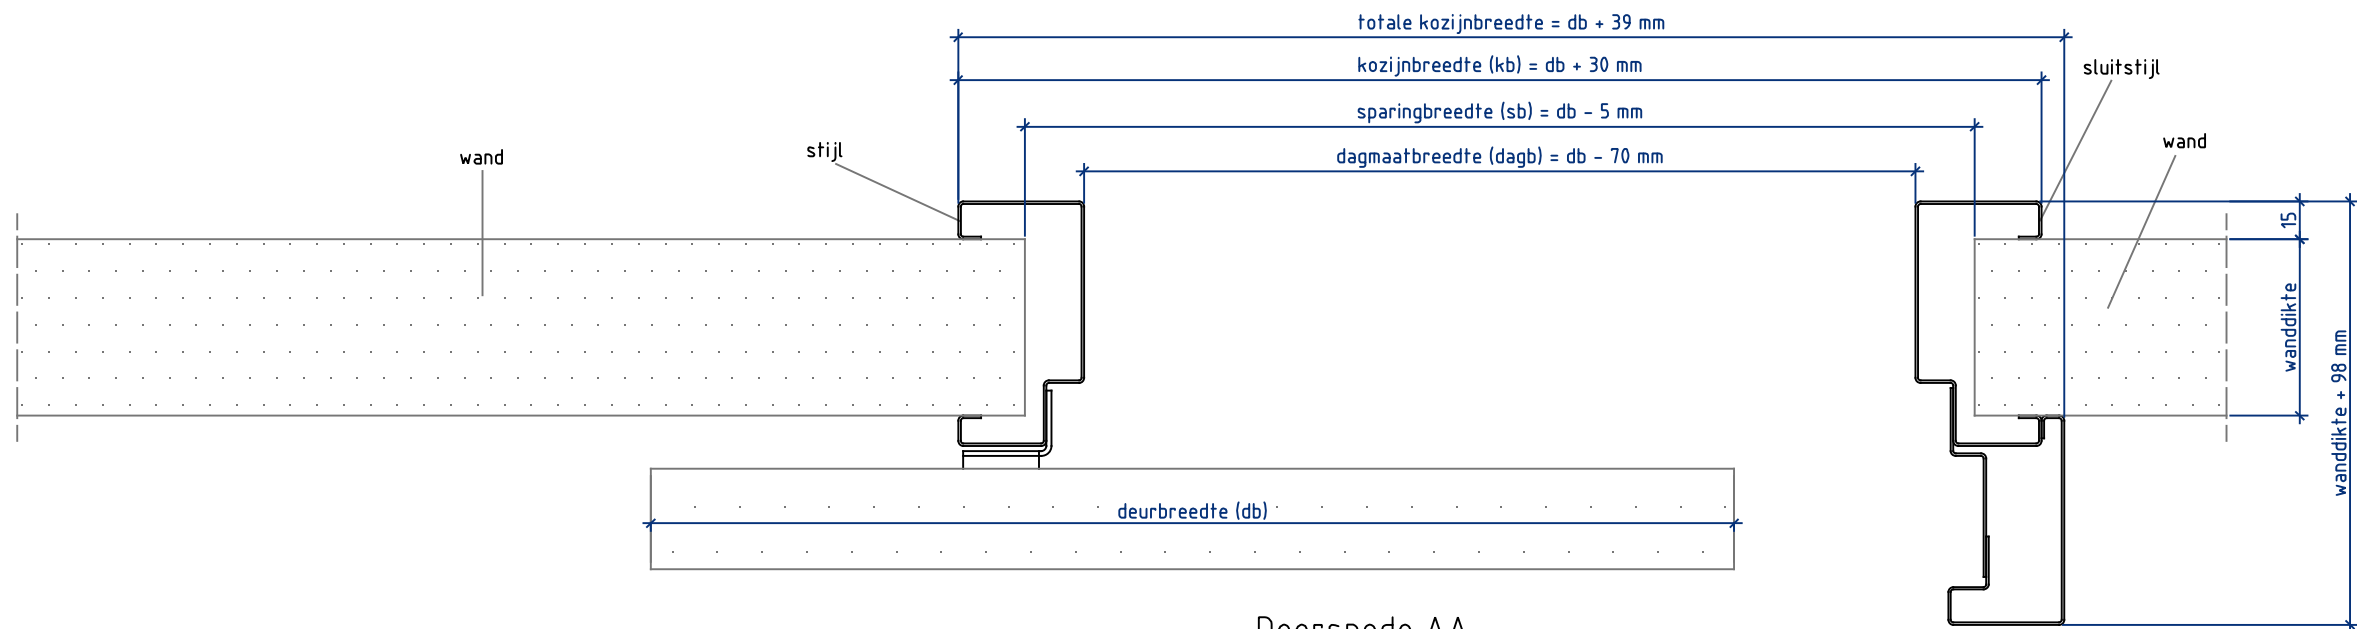


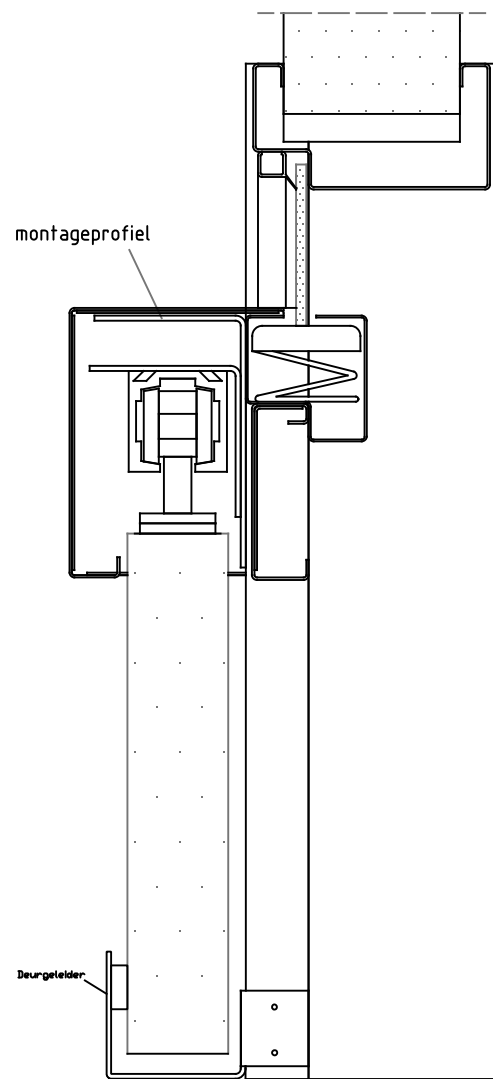

Doorsnede AA

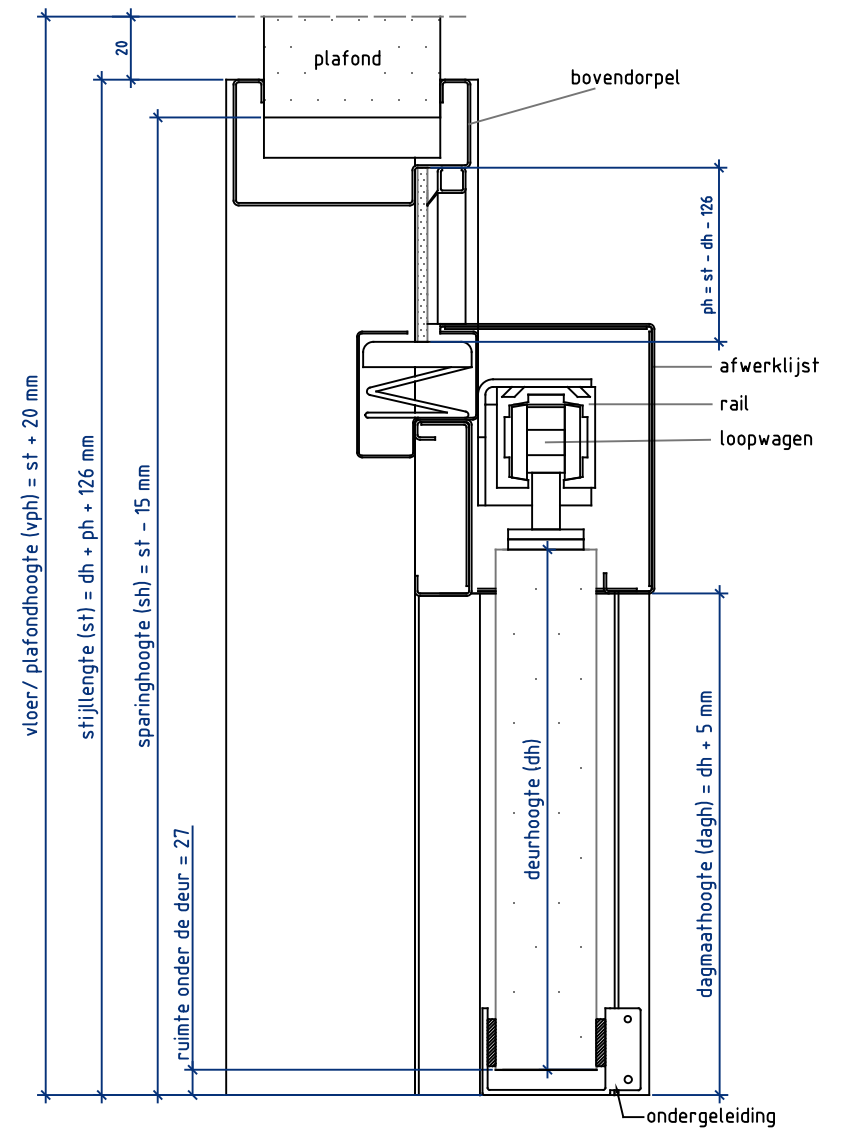

Doorsnede BB

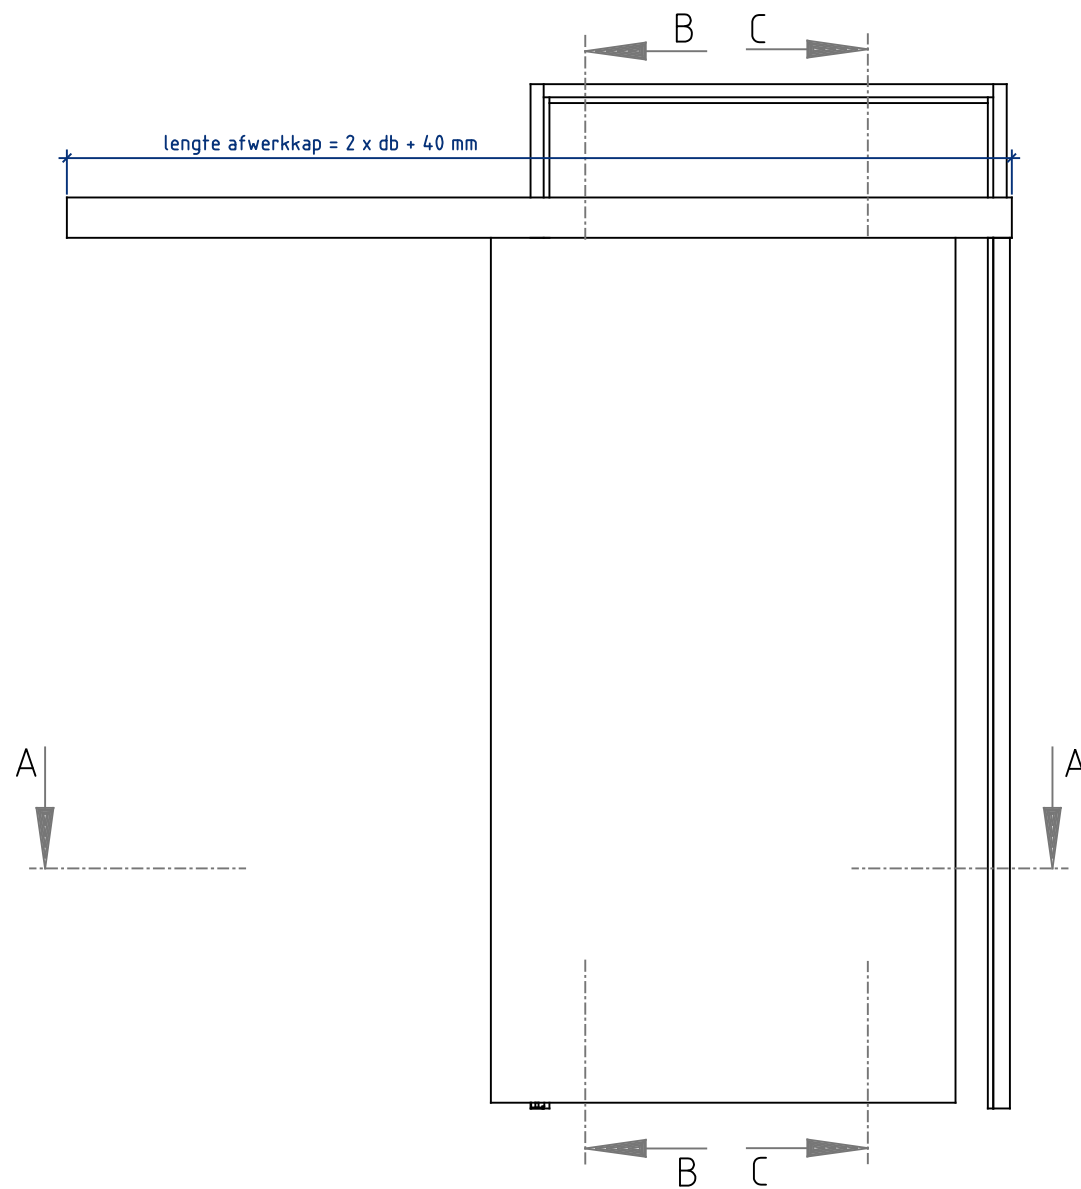

Doorsnede CC

Formaat:	Startdatum:	Getekend:	Maateenheid:	Materiaal:	Schaal:	Tolerantie:	
A3	10-04-08	mtg	mm				
	Wijzig.datum:	Getekend:	Benaming:				
	24-01-20	regg	Match voor de wand - V0				